
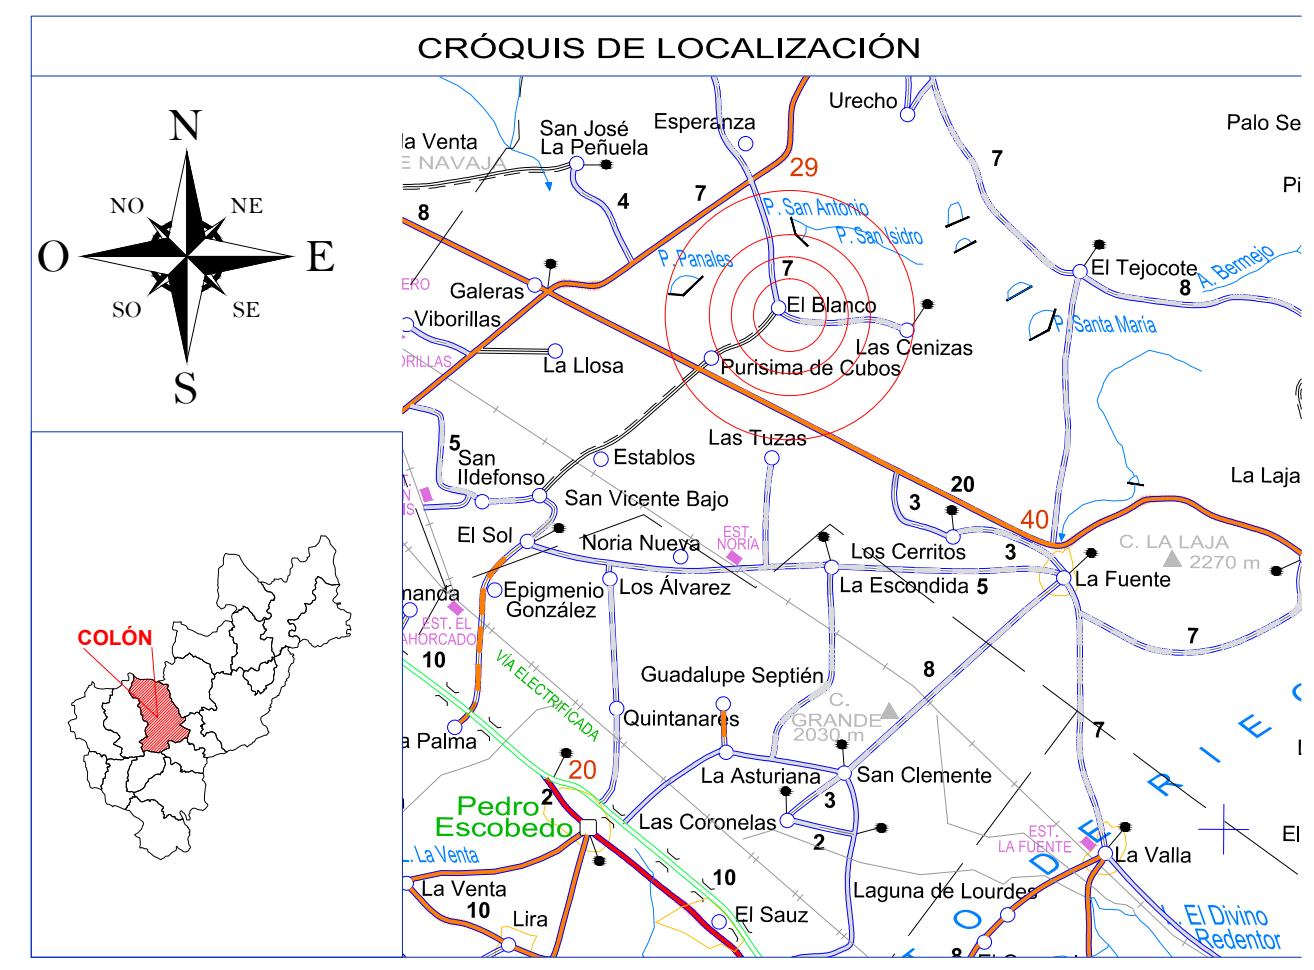


ÚOÓÓQ PÁVU

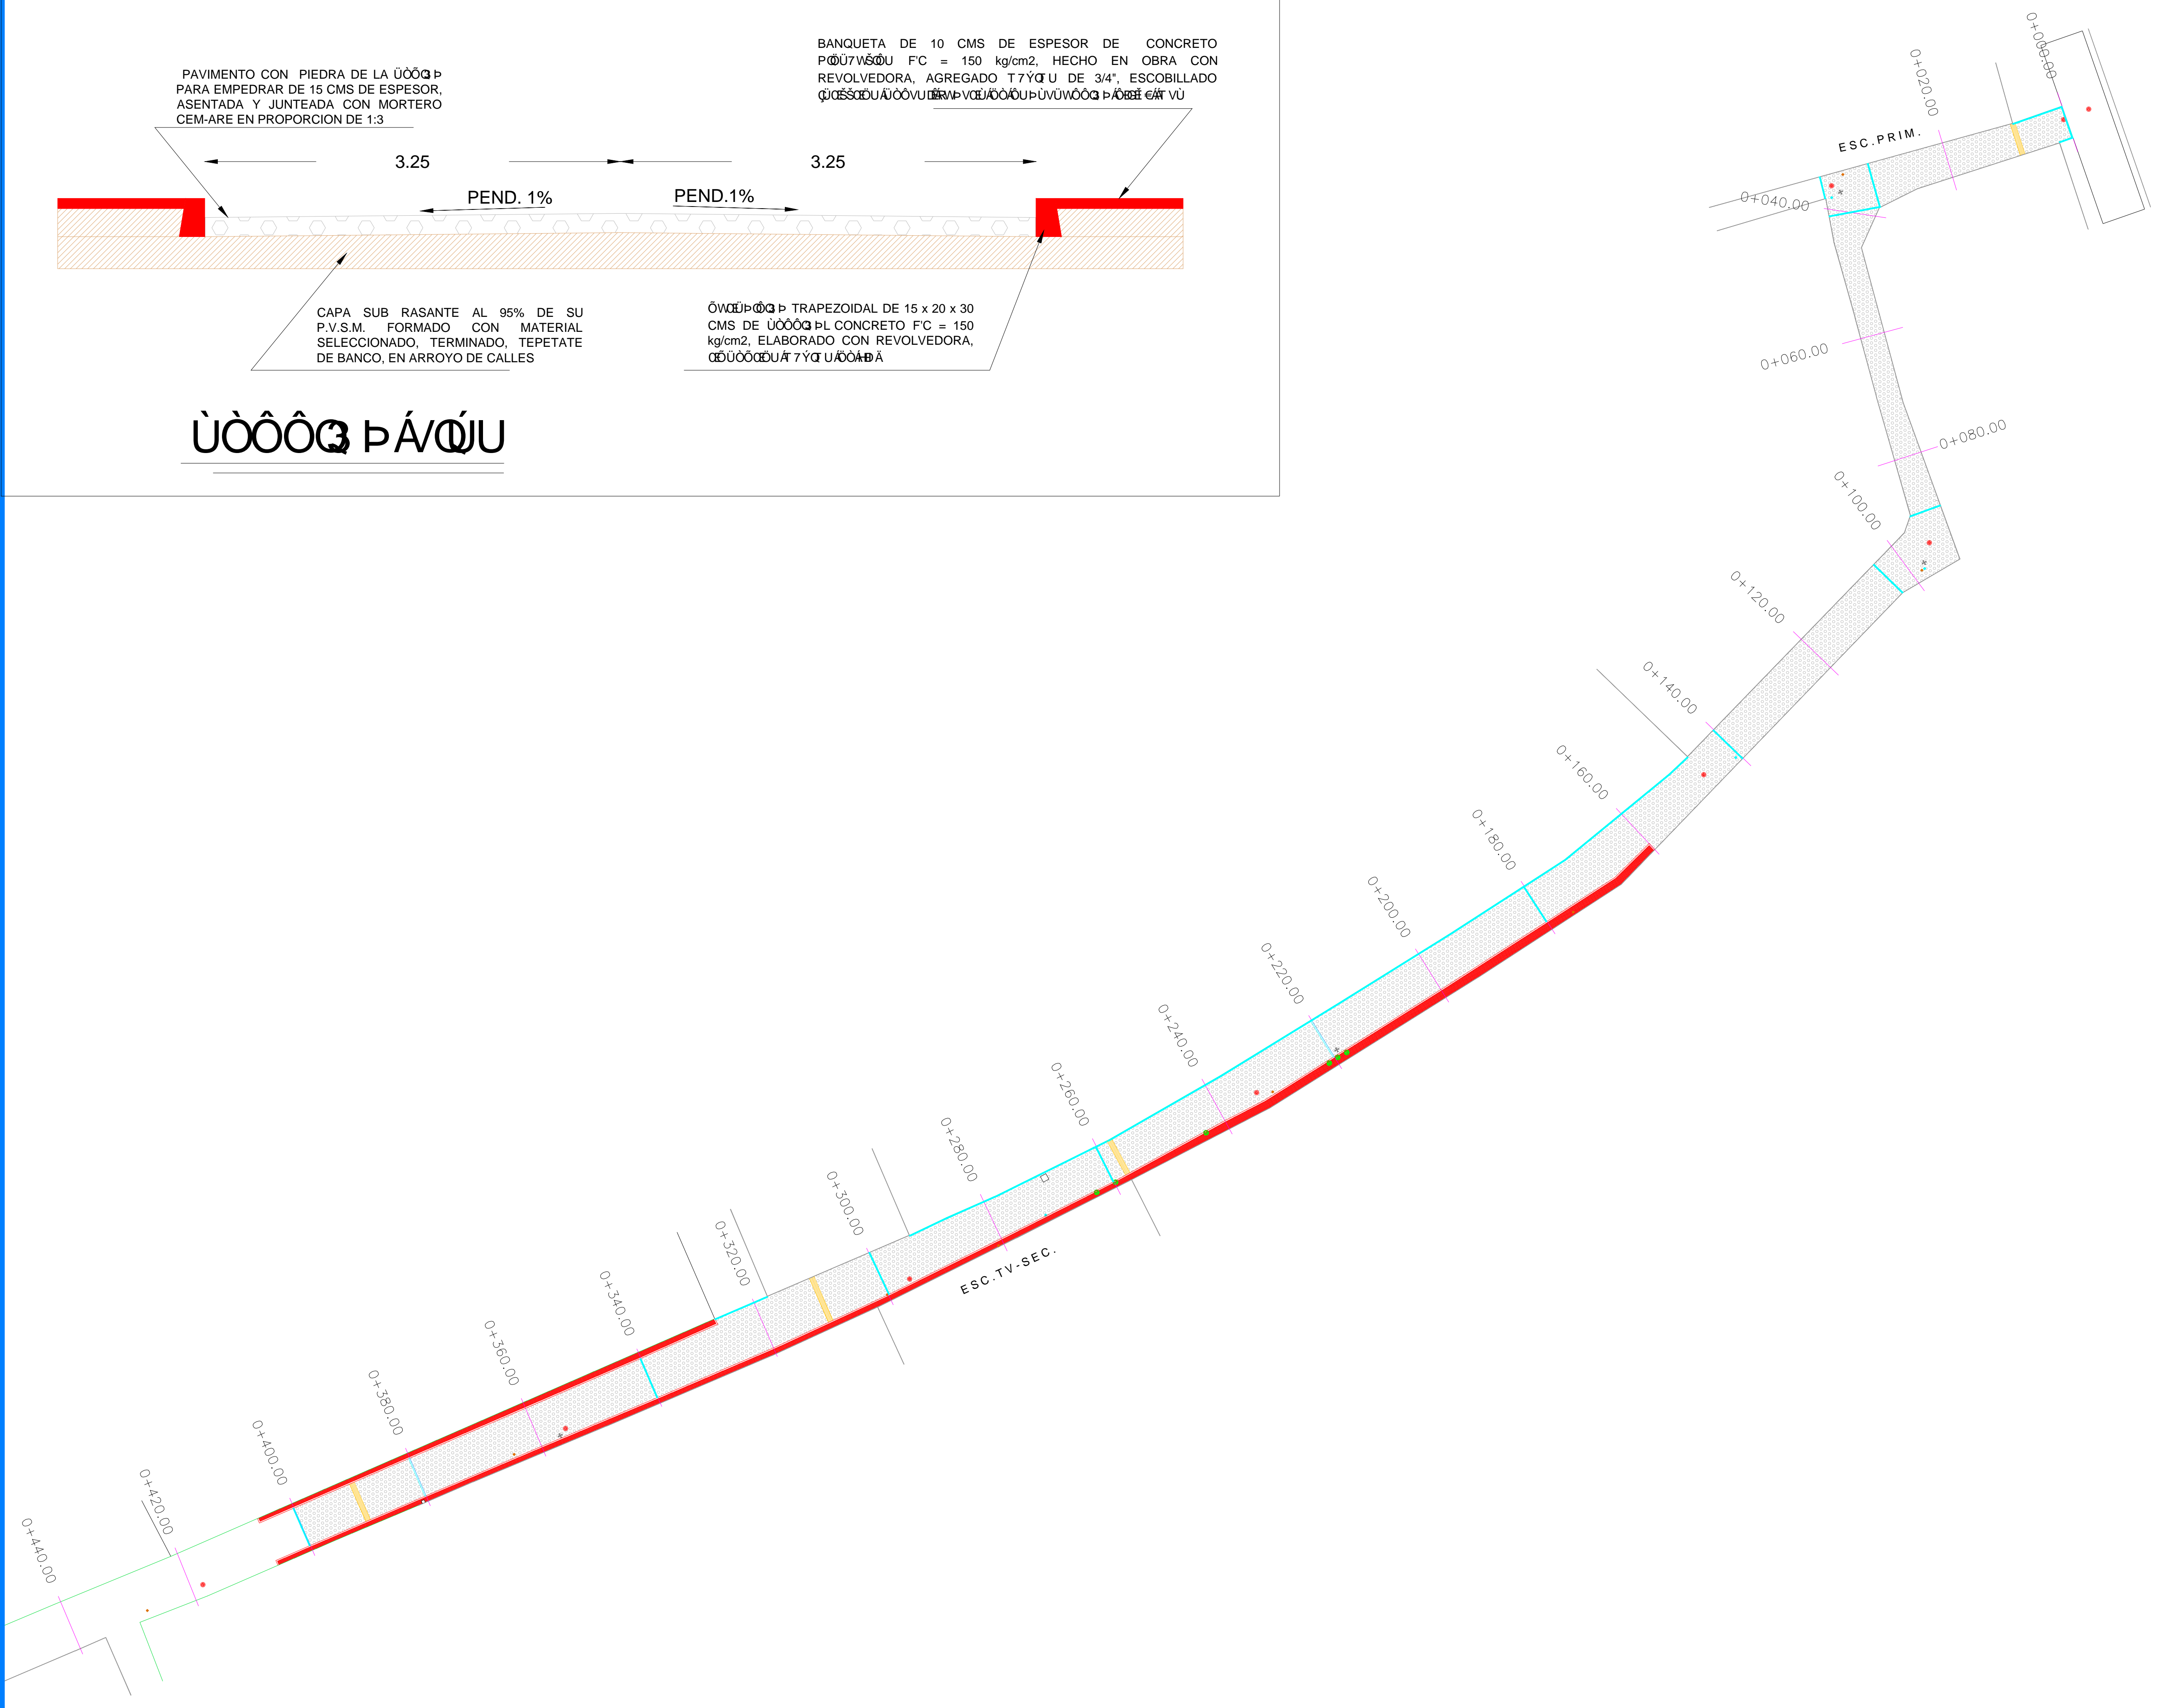

SIMBOLOGÍA

	ŚPÓÓUÁÚÓOVUÓQ P		POZO DE VISITA PARA DRENAJE
	ŚPÓÓUÁÚÓOVUÓQ P		ESTACION DE CONTROL
	ÓVÁPÓQ P		POSTE CFE
	ÓP VÓSS P		POSTE TELMEX
	7ÚÓUŚ		EMPEDRADO CON MORTERO
	BANQUETA		ÚÓÓBÉ QP VUÁPÚUQ P VÓŚ

DATOS DEL PROYECTO

NOTAS GENERALES

SELLO DE AUTORIZACIÓN

REVISÓ: QÓBÚWÓPÁÚÓPÁPÓÚP PÓÓZP WÚVÓU
DIRECTOR ADMINISTRATIVO DE
ŚPÁÓÓUÓVÓU QÓÓUÓUÁÚ ÓŚÓÓU

APROBO: ING. ISIDRO MAR RUBIO
ÚÓÓUÓVÓUÁÓÓUÓUÁÚ ÓŚÓÓU

Plano emitido para: _____

Elaboró: Ing. Gabriel Alfredo Herrera Loyola

Revisó: Ing. Dagoberto Martínez Méndez

MUNICIPIO DE COLÓN, QRO.
SECRETARÍA DE OBRAS PÚBLICAS
DEPARTAMENTO DE PLANEACIÓN Y PROYECTOS

PROYECTO: CONSTRUCCIÓN DE PAVIMENTO EMPEDRADO A BASE DE PIEDRA BOLA JUNTEADO CON MORTERO, INCLUYE GUARNICIONES Y BANQUETAS

UBICACIÓN: EL BLANCO, COLÓN, QRO.

PLANO: PLANTA GENERAL

FECHA: ENERO 2016

ESCALA: 1:500

No. PLANO: PLT-01

AYUNTAMIENTO DE COLÓN
PRESIDENCIA MUNICIPAL
2015-2018

COLÓN
2015-2018