



CUADRO 1/2

PERFILCALLE DE

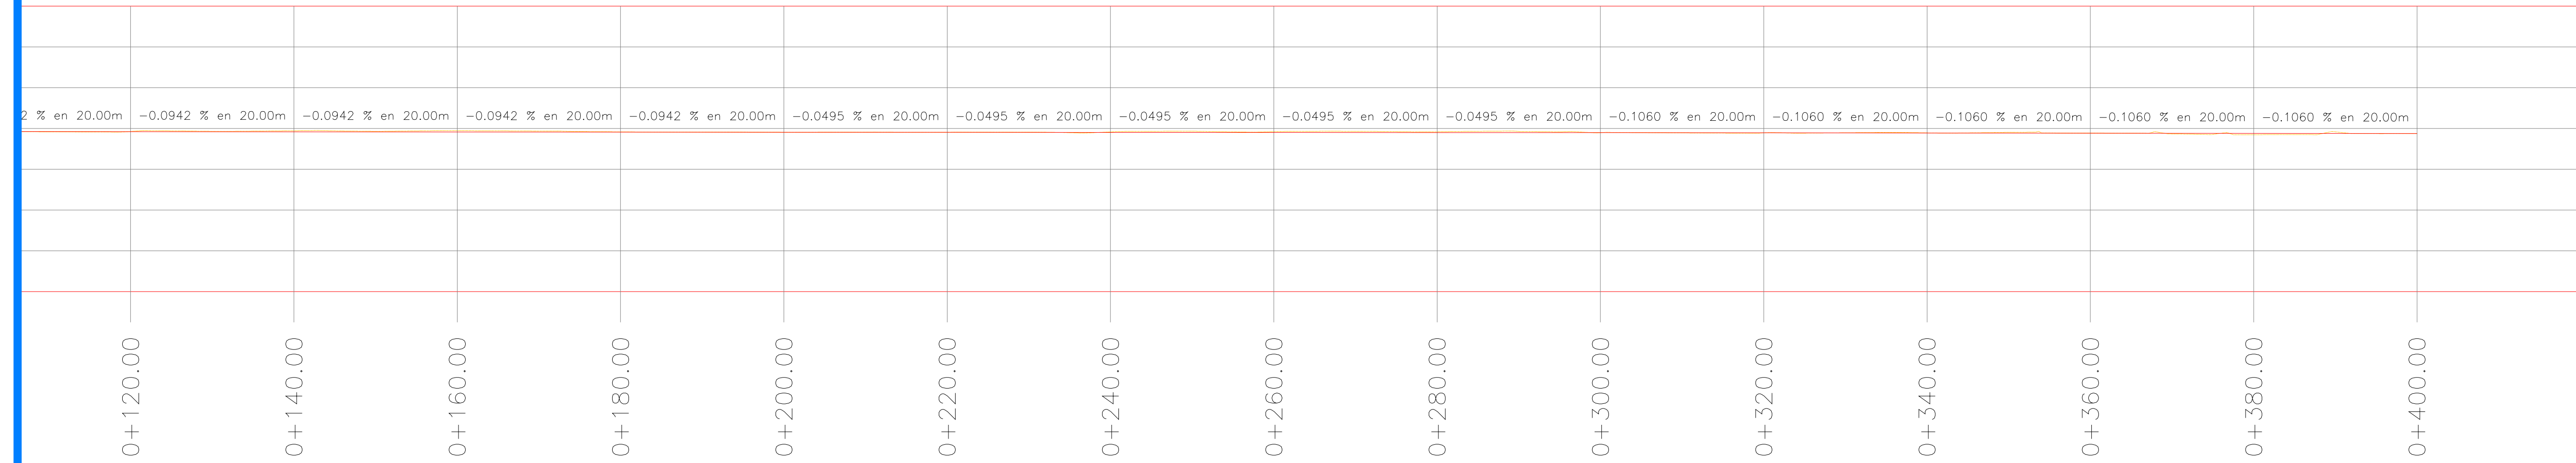

CUADRO 2/2

PERFILCALLE DE ACCESO A TV. SEC. EL BLANCO  
ESCALA HORIZONTAL 1 : 1000  
ESCALA VERTICAL 1 : 1000

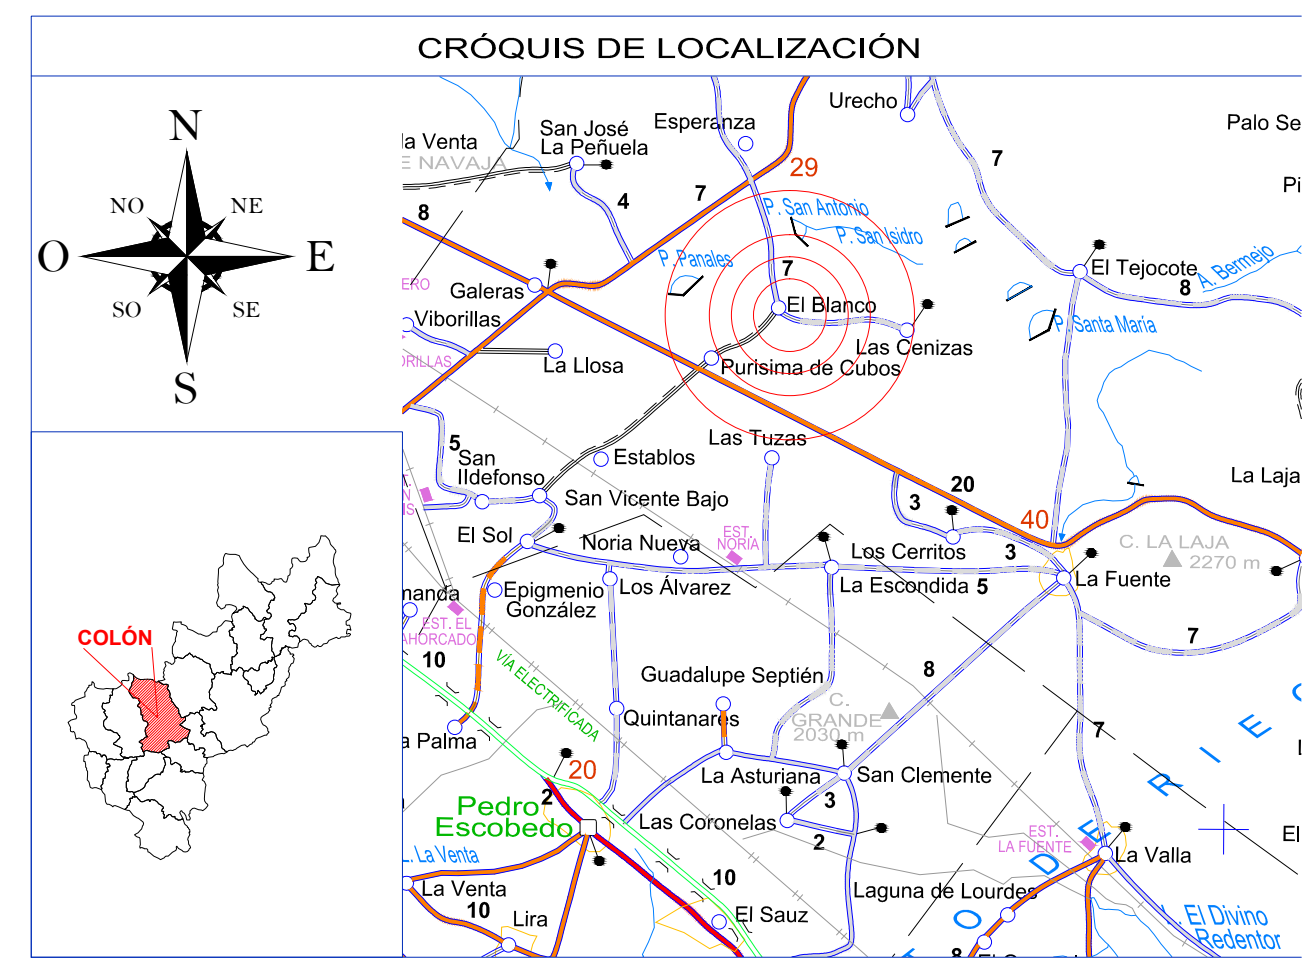

SIMBOLOGÍA

	ΣΠΟΟΪΑΠΟΑΠΟΪΨΥΨΩΪΑ Π		ΠΟΖΟ DE VISITA PARA DRENAJE
	ΣΠΟΟΪΑΠΟΑΠΟΪΨΥΨΩΪΑ Π		ESTACION DE CONTROL
	ΌΝΑΪΠΩΓ Π		POSTE CFE
	ΌΠΨΌΨΨ Π		POSTE TELMEX
	7ΪΌΪΨ		EMPEDRADO CON MORTERO
	BANQUETA		ΪΨ:ΌΨΠΨΨΨΨΨΨΨΨ

DATOS DEL PROYECTO

NOTAS GENERALES

SELLO DE AUTORIZACIÓN

REVISÓ:

APROBO:

Plano emitido para:

Elaboró: Ing. Gabriel Alfredo Herrera Loyola

Revisó: Ing. Dagoberto Martínez Méndez

MUNICIPIO DE COLÓN, QRO.  
SECRETARÍA DE OBRAS PÚBLICAS  
DEPARTAMENTO DE PLANEACIÓN Y PROYECTOS

PROYECTO: CONSTRUCCIÓN DE PAVIMENTO EMPEDRADO A BASE DE PIEDRA BOLA JUNTEADO CON MORTERO, INCLUYE GUARNICIONES Y BANQUETAS

UBICACIÓN: EL BLANCO, COLÓN, QRO.

PLANO: PERFIL GENERAL

FECHA: ENERO 2016

ESCALA: 1:500

No. PLANO: PER-01

AYUNTAMIENTO DE COLÓN

COLÓN 2015-2018